ÚZEMNÍ PLÁN STARÉ MĚSTO

KOORDINAČNÍ VÝKRES

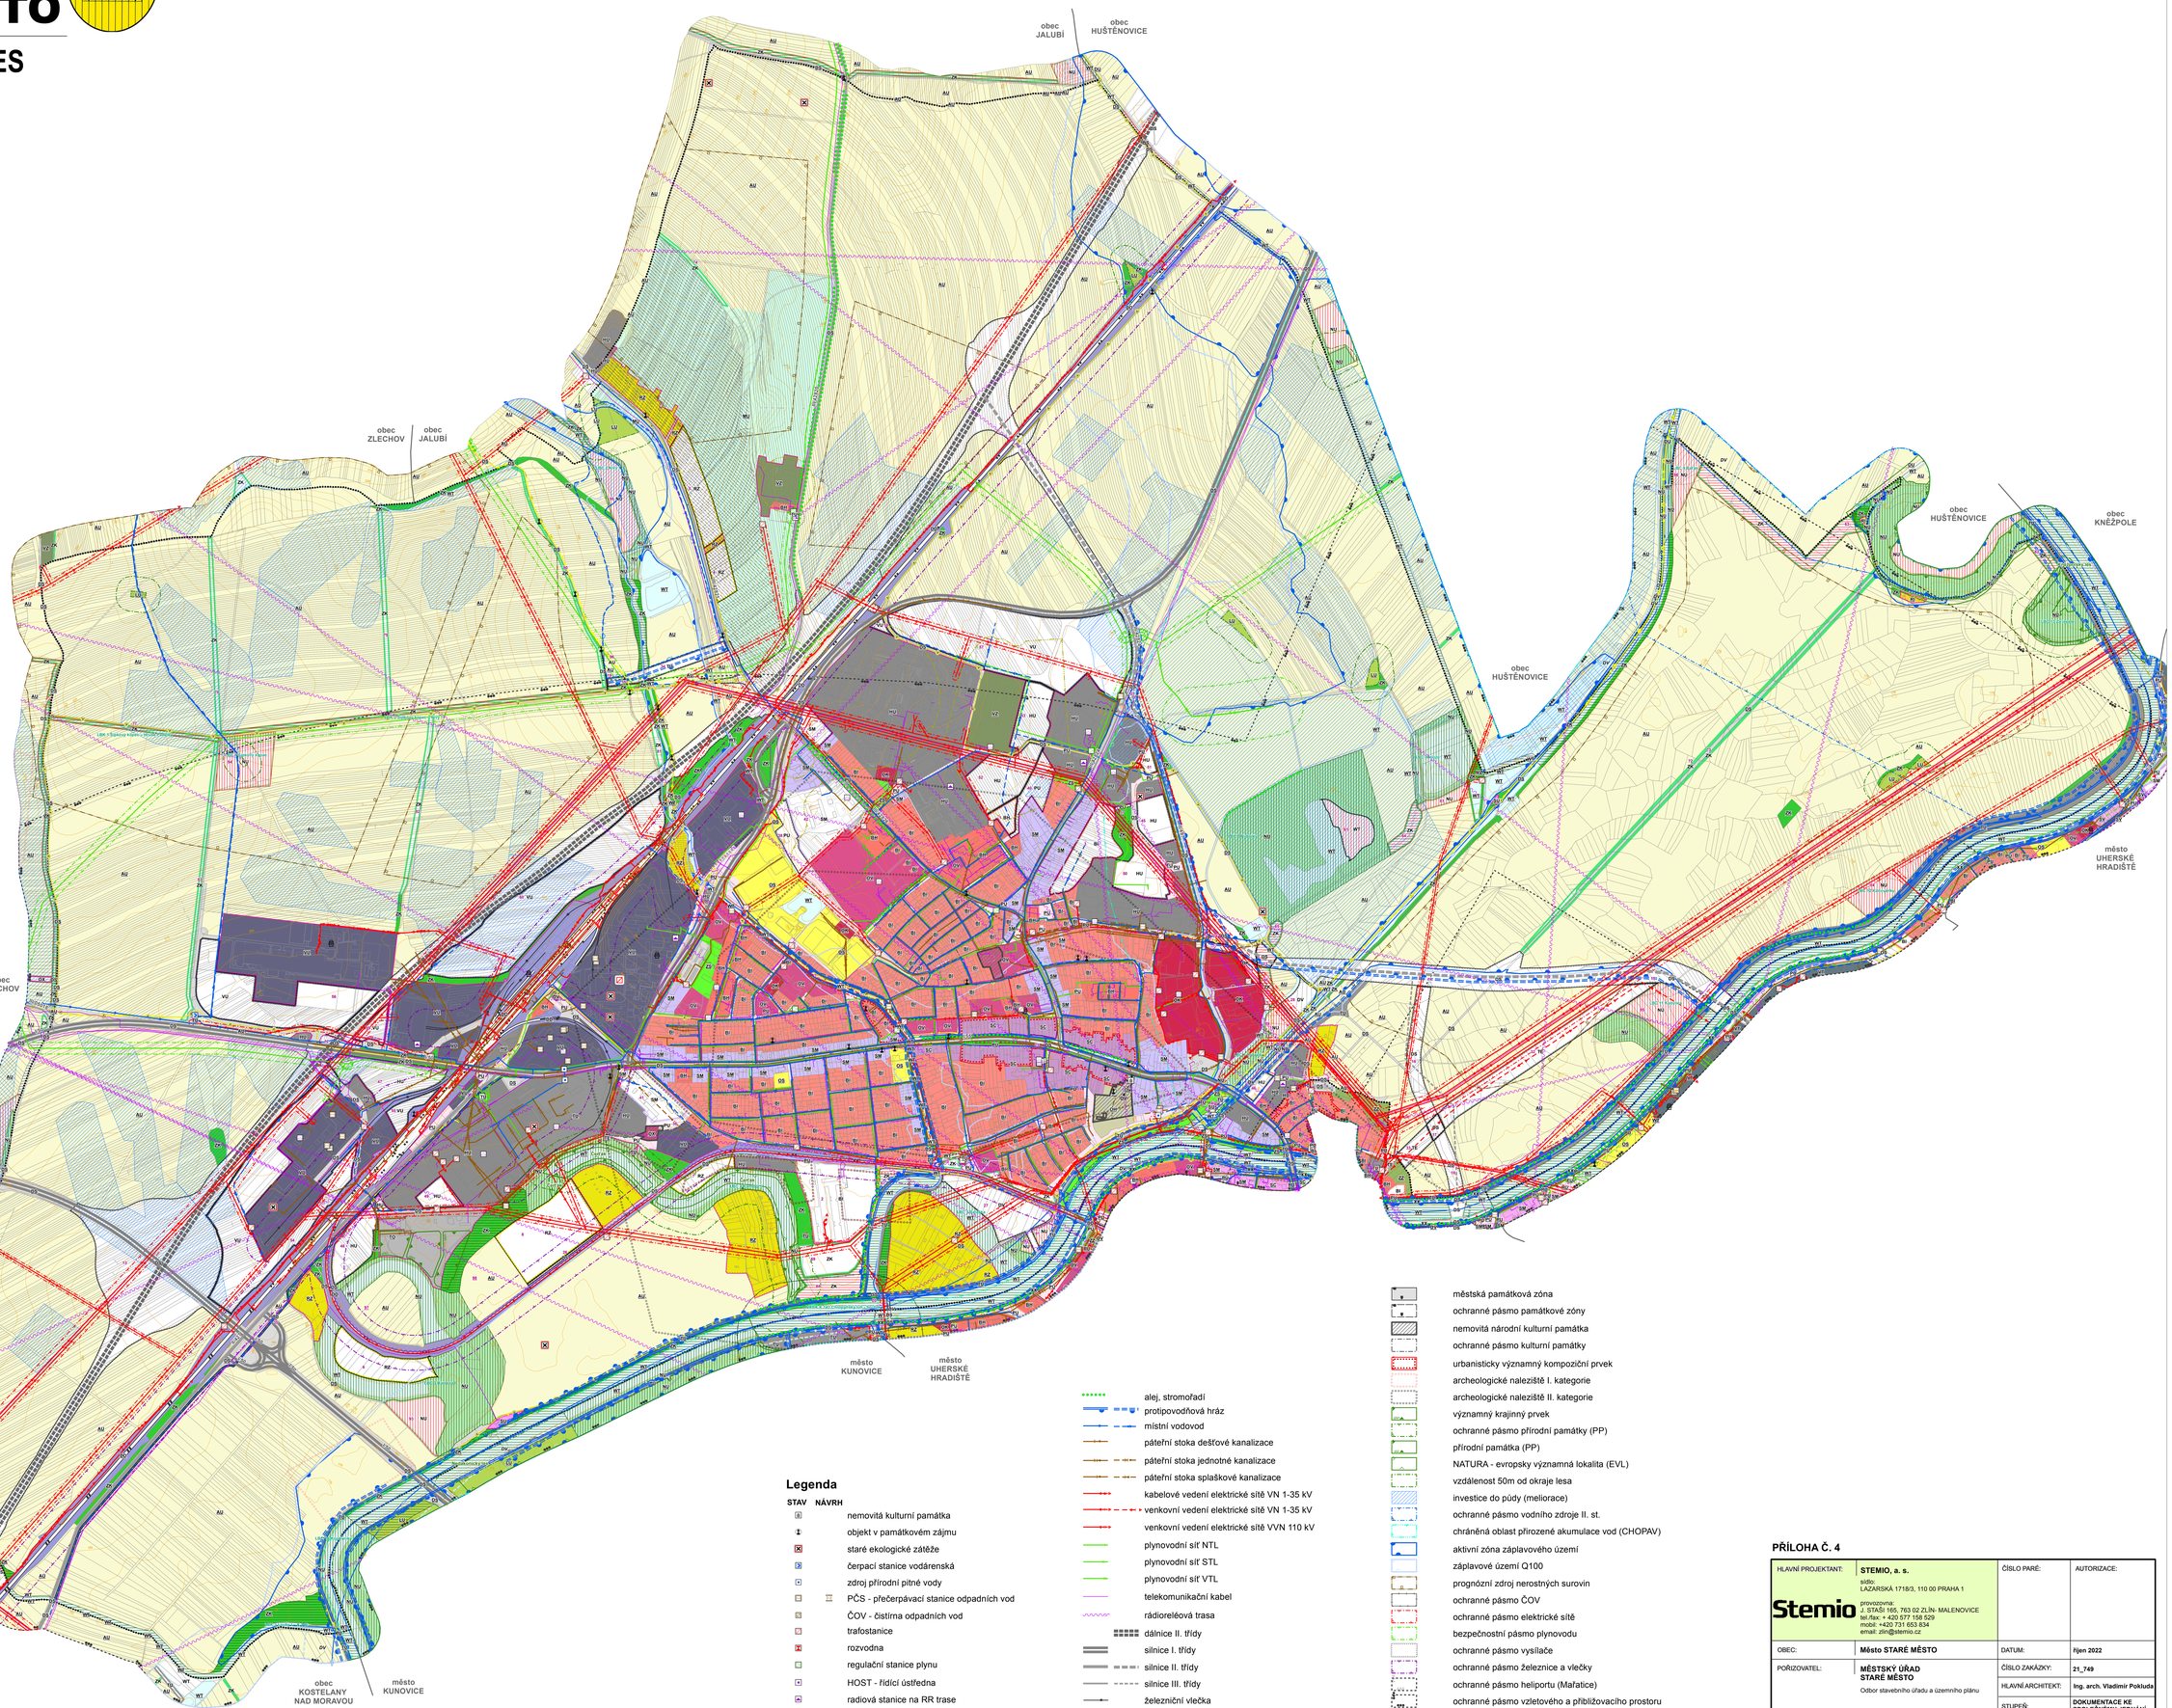

Legenda

- řešené území
- zastavitelné plochy
- zastavěné území k 1.2.2022
- biocentra ÚSES - STAV
- biocentra ÚSES - NÁVRH
- biokoridory ÚSES - STAV
- biokoridory ÚSES - NÁVRH
- retenční prostory (plochy určené k rozlivu) - NÁVRH
- 1 číslo plochy s rozdílným způsobem využití
- parcelní kresba
- vnitřní kresba parcel
- vrstevnice 2m

plochy stabilizované	plochy změn	území rezervy	
BH	BH		plochy bydlení hromadného
BI	BI		plochy bydlení individuálního
RI			plochy rekreace individuální
RZ	RZ		plochy rekreace - zahrádkové osady
OV			plochy občanské vybavení veřejného
OH			plochy občanského vybavení - hřbitovy
OK	OK		plochy občanské vybavení komerčního
OS			plochy občanského vybavení - sport
OX			plochy občanského vybavení jiného
PU	PU		plochy veřejných prostranství
DS	DS	DS	plochy dopravy silniční
DD			plochy dopravy drážní
DV	DV	DV	plochy dopravy vodní
TU	TU		plochy technické infrastruktury
TE	TE		plochy energetiky
TO			plochy nakládání s odpady
SU			plochy smíšené obytné
SC			plochy smíšené v centrální zóně
SM	SM		plochy smíšené obytné městské
HU	HU		plochy smíšené výrobní
VU	VU		plochy výroby
VZ			plochy výroby zemědělské a lesnické
WT	WT		vodní plochy a toky
ZS			plochy sídelní zeleně
ZK	ZK		plochy krajinné zeleně
NU	NU		plochy přírodní
AU	AU		plochy zemědělské
LU			plochy lesní
MU			plochy smíšené nezastavěného území
	OS		plochy občanského vybavení - sport
	OX		plochy občanského vybavení jiného
DU			plochy dopravy
	XX		plochy specifické jiné
SV			plochy smíšené obytné venkovské
VT			plochy výroby těžké a energetiky
ZZ			plochy zeleně - zahrady

Legenda

STAV	NÁVRH	
		nemovitá kulturní památka
		objekt v památkovém zájmu
		staré ekologické zátěže
		čerpací stanice vodárenská
		zdroj přírodní pitné vody
		PČS - přečerpávací stanice odpadních vod
		ČOV - čistírna odpadních vod
		trafostanice
		rozvodna
		regulační stanice plynu
		HOST - řídící ústředna
		radiová stanice na RR trase
		TV vysílač
		základnová stanice
		objekt nebo zařízení, zařazené do skup. A nebo B
		objekt požární ochrany

- alej, stromořadí
- protipovodňová hráz
- místní vodovod
- páteřní stoka dešťové kanalizace
- páteřní stoka jednotné kanalizace
- páteřní stoka splaškové kanalizace
- kabelové vedení elektrické sítě VN 1-35 kV
- venkovní vedení elektrické sítě VN 1-35 kV
- venkovní vedení elektrické sítě VVN 110 kV
- plynovodní síť NTL
- plynovodní síť STL
- plynovodní síť VTL
- telekomunikační kabel
- rádioreléová trasa
- dálnice II. třídy
- silnice I. třídy
- silnice II. třídy
- silnice III. třídy
- železniční vlečka
- železniční trať
- vodní cesta (Baťův kanál)
- cyklistická stezka
- cyklistická trasa

- městská památková zóna
- ochranné pásmo památkové zóny
- nemovitá národní kulturní památka
- ochranné pásmo kulturní památky
- urbanisticky významný kompoziční prvek
- archeologické naleziště I. kategorie
- archeologické naleziště II. kategorie
- významný krajinný prvek
- ochranné pásmo přírodní památky (PP)
- přírodní památka (PP)
- NATURA - evropsky významná lokalita (EVL)
- vzdálenost 50m od okraje lesa
- investice do půdy (meliorace)
- ochranné pásmo vodního zdroje II. st.
- chráněná oblast přirozené akumulace vod (CHOPAV)
- aktivní zóna záplavového území
- záplavové území Q100
- prognózní zdroj nerostných surovin
- ochranné pásmo ČOV
- ochranné pásmo elektrické sítě
- bezpečnostní pásmo plynovodu
- ochranné pásmo vysílače
- ochranné pásmo železnice a vlečky
- ochranné pásmo heliportu (Mařatice)
- ochranné pásmo vzletového a přibližovacího prostoru
- ochranné pásmo výrobního zařízení
- viniční trať

Celé řešené území je zájmovým územím Ministerstva obrany z hlediska vyjmenovaných druhů staveb

PŘÍLOHA Č. 4

HLAVNÍ PROJEKTANT:	**STEMIO, a. s.** sídlo: LAZARSKÁ 1718/3, 110 00 PRAHA 1 provozovna: J. STAŠI 165, 763 02 ZLÍN- MALENOVICE tel./fax: + 420 577 158 529 mobil: +420 731 653 834 email: zlin@stemio.cz	ČÍSLO PARÉ:	AUTORIZACE:
OBEC:	**Město STARÉ MĚSTO**	DATUM:	**říjen 2022**
POŘIZOVATEL:	**MĚSTSKÝ ÚŘAD STARÉ MĚSTO** Odbor stavebního úřadu a územního plánu	ČÍSLO ZAKÁZKY:	**21_749**
		HLAVNÍ ARCHITEKT:	**Ing. arch. Vladimír Pokluda**
		STUPEŇ:	**DOKUMENTACE KE SPOLEČNÉMU JEDNÁNÍ**
NÁZEV AKCE:	**ÚZEMNÍ PLÁN STARÉ MĚSTO**		
OBSAH:	**KOORDINAČNÍ VÝKRES**	MĚŘÍTKO:	**1:5 000**
		ČÍSLO VÝKRESU:	**II.B1**